
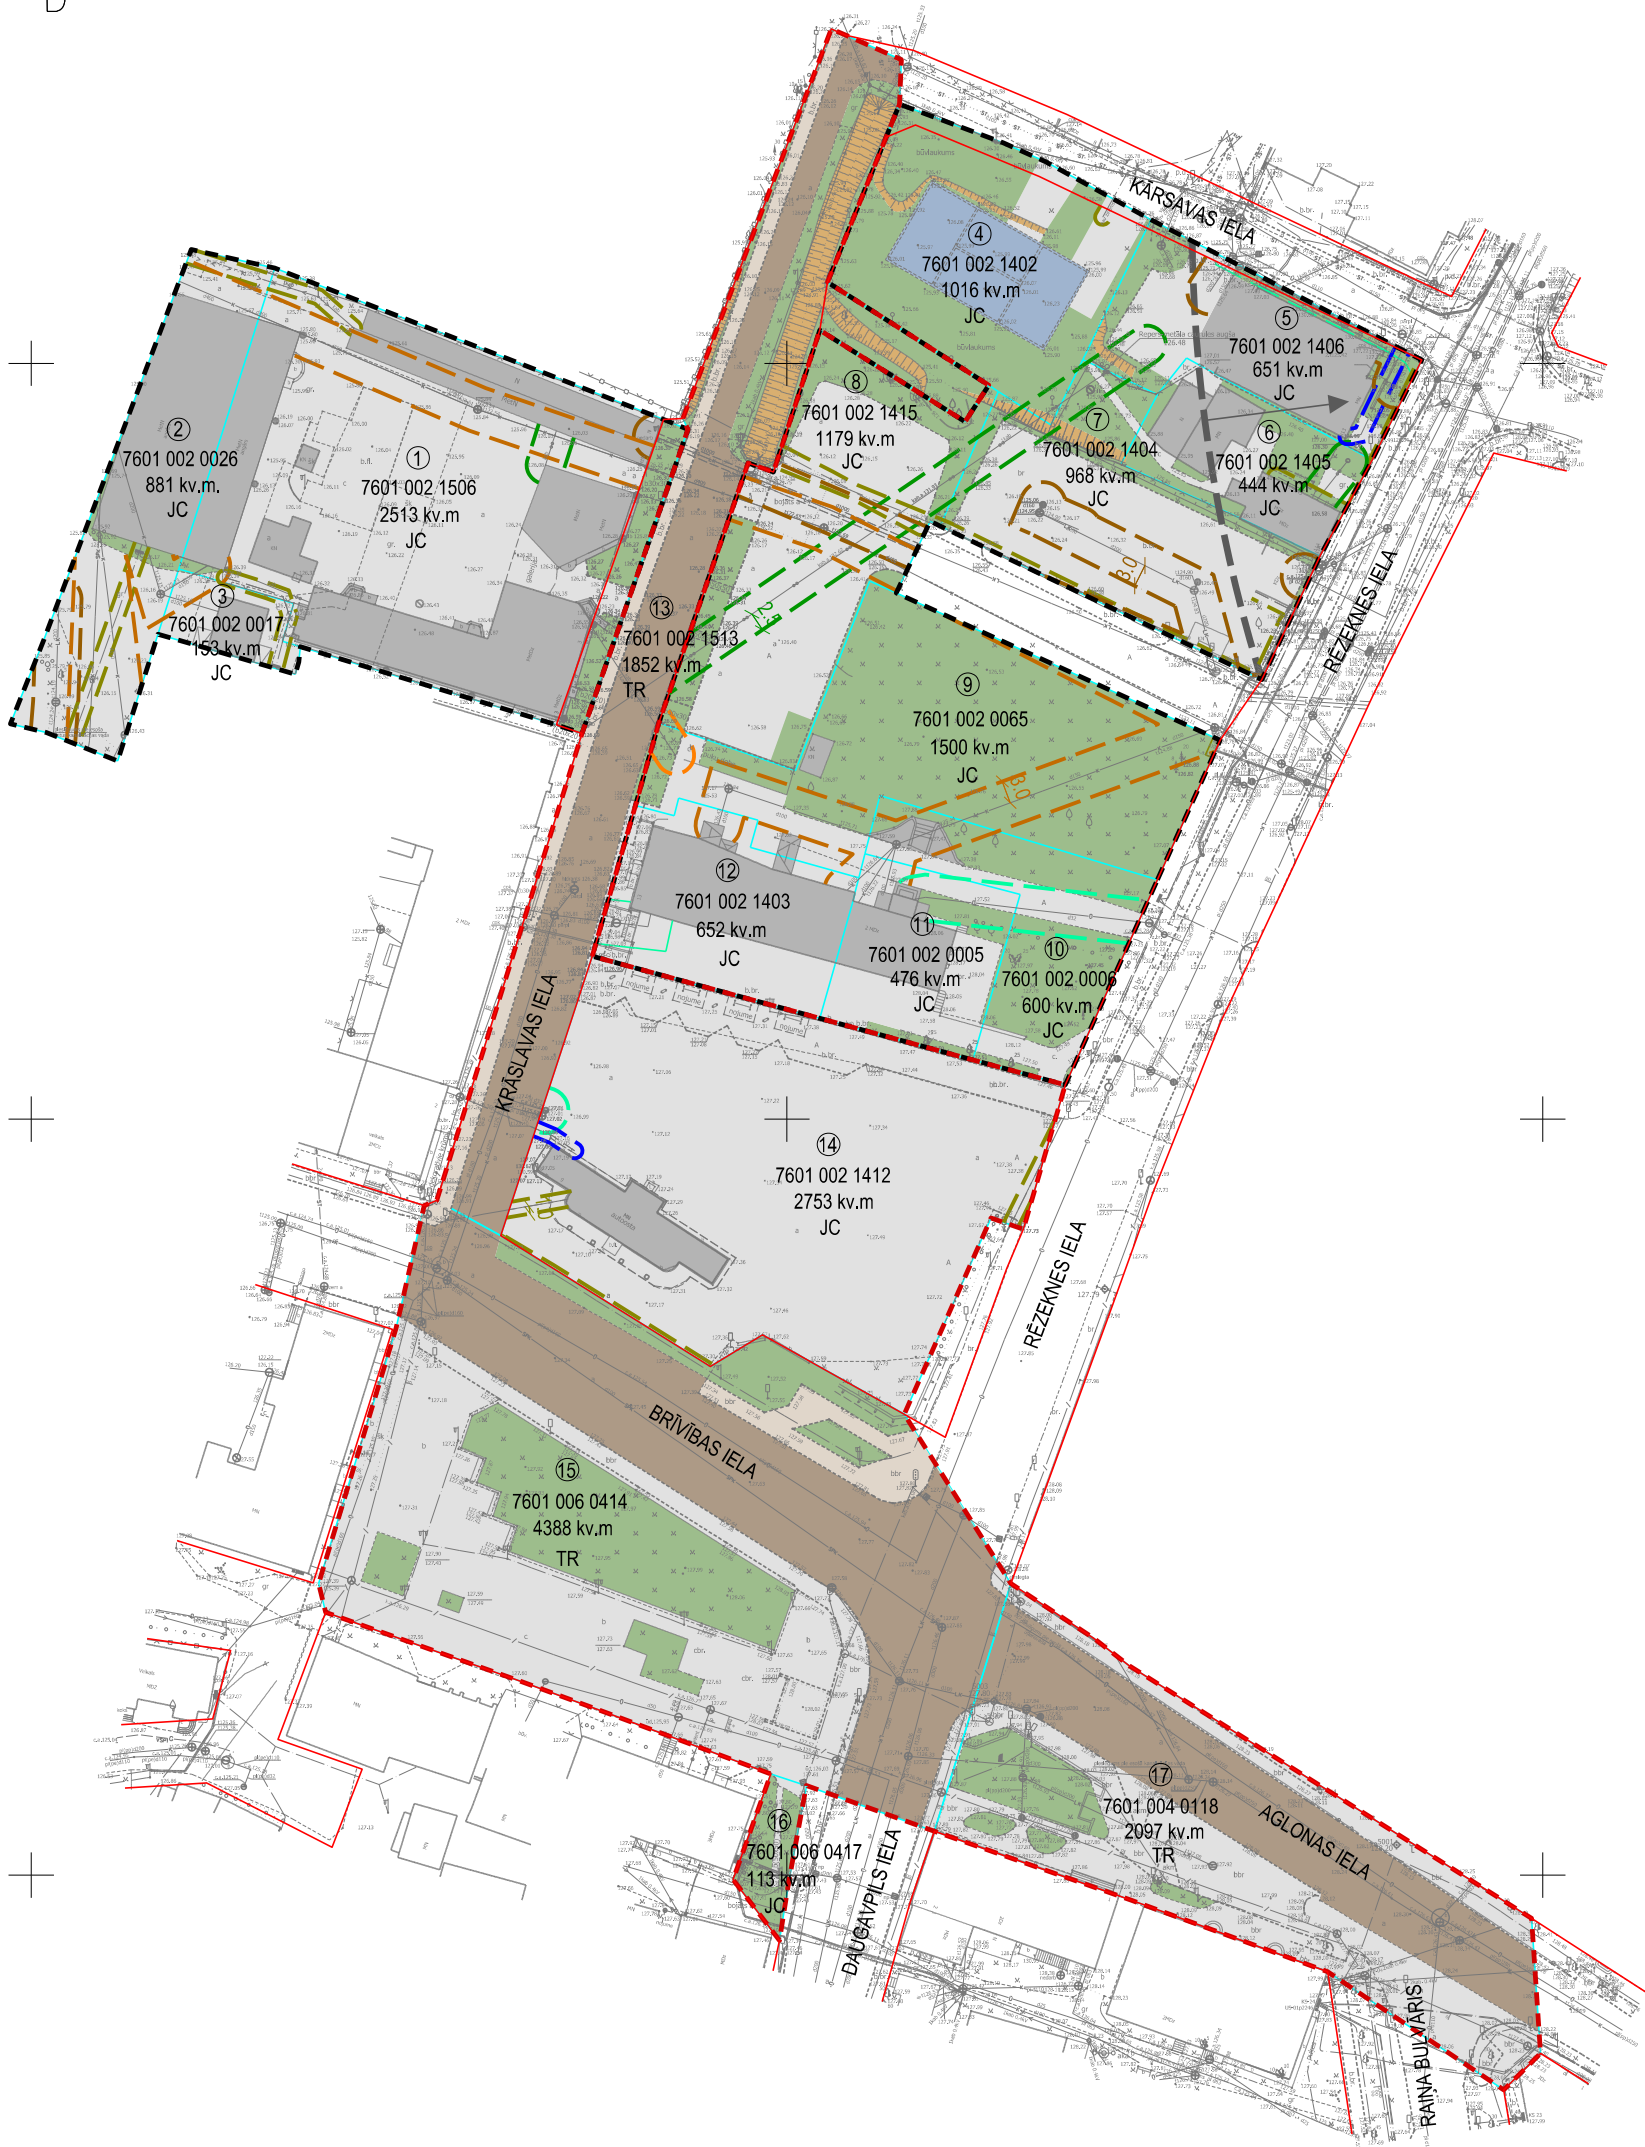


TERITORIJAS PAŠREIZĒJĀ IZMANTOŠANA

M 1:1000

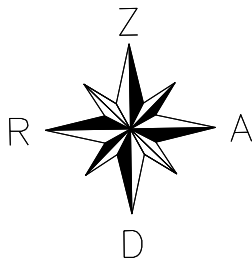

APZĪMĒJUMI	NOSAUKUMS
---	DETĀLPLĀNOJUMA ROBEŽA
---	IZPĒTES TERITORIJAS ROBEŽA
---	ZEMES VIENĪBAS ROBEŽA
①	ZEMES VIENĪBAS NUMURS
7601 002 1506	ZEMES VIENĪBAS KADAISTRA APZĪMĒJUMS
2513 kv.m	ZEMES VIENĪBAS PLATĪBA
■	ZĀLĀJS
■	LAUKUMS
■	APBŪVE
■	PAMATI
■	NOGĀZE
■	BRAUKTUVE
■	IETVE
AIZSARGJOSLAS UN APGRŪTINĀJUMI	
EKSPLUATĀCIJAS AIZSARGJOSLAS	
---	1. AIZSARGJOSLA GAR ELEKTRONISKO SAKARU TĪKLU KABEĻU LĪNIJĀM (7312050201)
---	2. AIZSARGJOSLA AP ELEKTRONISKO SAKARU TĪKLU GAISVADU LĪNIJĀM (7312040200)
---	3. AIZSARGJOSLA AP ŪDENSVADIEM (7312010101)
---	4. AIZSARGJOSLA GAR KANALIZĀCIJAS TĪKLIEM (7312010300)
---	5. AIZSARGJOSLA GAR IELU VAI CEĻU - SARKANĀ LĪNIJA (7312030100)
---	6. AIZSARGJOSLA GAR ELEKTRISKO TĪKLU KABEĻU LĪNIJU (7312050201)
SANITĀRĀ AIZSARGJOSLA	
---	7. AIZSARGJOSLA AP KAPSĒTU (7316080100)
FUNKCIONĀLAIS ZONĒJUMS	
JC	JAUKTAS CENTRA APBŪVES TERITORIJA
TR	TRANSPORTA INFRASTRUKTŪRAS TERITORIJA

PIEZĪMES:

1. UZMĒRĪŠANA VEIKTA 2019. GADA 10. SEPTEMBRĪ.

2. LKS-92 TM KOORDINĀTU SISTĒMA, MĒROGA KOEFICIENTS 0.999948.

3. LATVIJAS NORMĀLO AUGSTUMU SISTĒMA (LAS-2000.5), 01.12.2014.


4. UZMĒRĪŠANĀ IZMANTOTA LATPOS GP BĀZES STACIJA "OJAR" RTK REŽĪMĀ UN NOTEIKTI ATBALSTPUNKTI:
GP1001 X=242273.010, Y=668629.438, H=126.569 M;
GP1001 X=242272.389, Y=668531.445, H=126.271 M.

5. SASKAŅĀ AR VZD SNiegto INFORMĀCIJU ZEMES VIENĪBU ROBEŽAS IR ATTĒLOTAS ATBILSTOŠI ZEMES KADASTRĀLĀS UZMĒRĪŠANAS UN VIETĒJĀ ĢEODEZISKĀ TĪKLA PRECIZITĀTEI UN VAR NESAKRIST AR SITUĀCIJU PLĀNĀ.

6. IELU SARKANĀS LĪNIJAS ATTĒLOTAS ATBILSTOŠI RĪGAS PAŠVALDĪBAS TERITORIJAS PLĀNOJUMAM.

7. OBJEKTA PLATĪBA - 0,75 HA.

X=242100.00
Y=668800.00

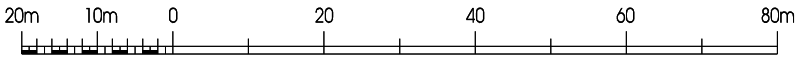

Projekta vadītājs	M. Blūma	2019	Pasūtījums	DETĀLPLĀNOJUMS Preiļu pilsētas centra teritorijai	<div><div>METRUM</div><div>Gertrūdes iela 47-3 Rīga, LV-1011, tālr.80008100 e-pasts: metrum@metrum.lv</div></div>
Kartogrāfs	S. Grase	2019			
Kartogrāfiskā pamatne - augstas detalizācijas topogrāfiskā plāna pamatne (uzm. SIA "METRUM"), 2019. gada 10. septembrī); LAS-2000, 5. augst. sistēma; LKS - 92 koordinātu sistēma, mēroga koef. 0,0.999948) un Preiļu novada pašvaldības sniegtā topogrāfiskā informācija				Pasūtītājs	Preiļu novada dome
				Līguma nr.	90-19-00017
			Lapas nosaukums	TERITORIJAS PAŠREIZĒJĀ IZMANTOŠANA	<div><div>Mērogs</div><div>Lapa</div><div>Lapu skaits</div></div>
					<div><div>M 1 : 1000</div><div>1</div><div></div></div>