


Aglonas novada teritorijas plānojums 2013.-2025. gadam

Valsts nozīmes kultūras pieminekļa Katoļu Bazilikas un klostera teritorija, Aizsardzības zona

M 1:5000



- Katoļu Bazilikas un klostera teritorija
- Kultūras pieminekļa Katoļu Bazilikas un klostera teritorijas aizsargjoslas (aizsardzības zonas) teritorijas priekšlikums

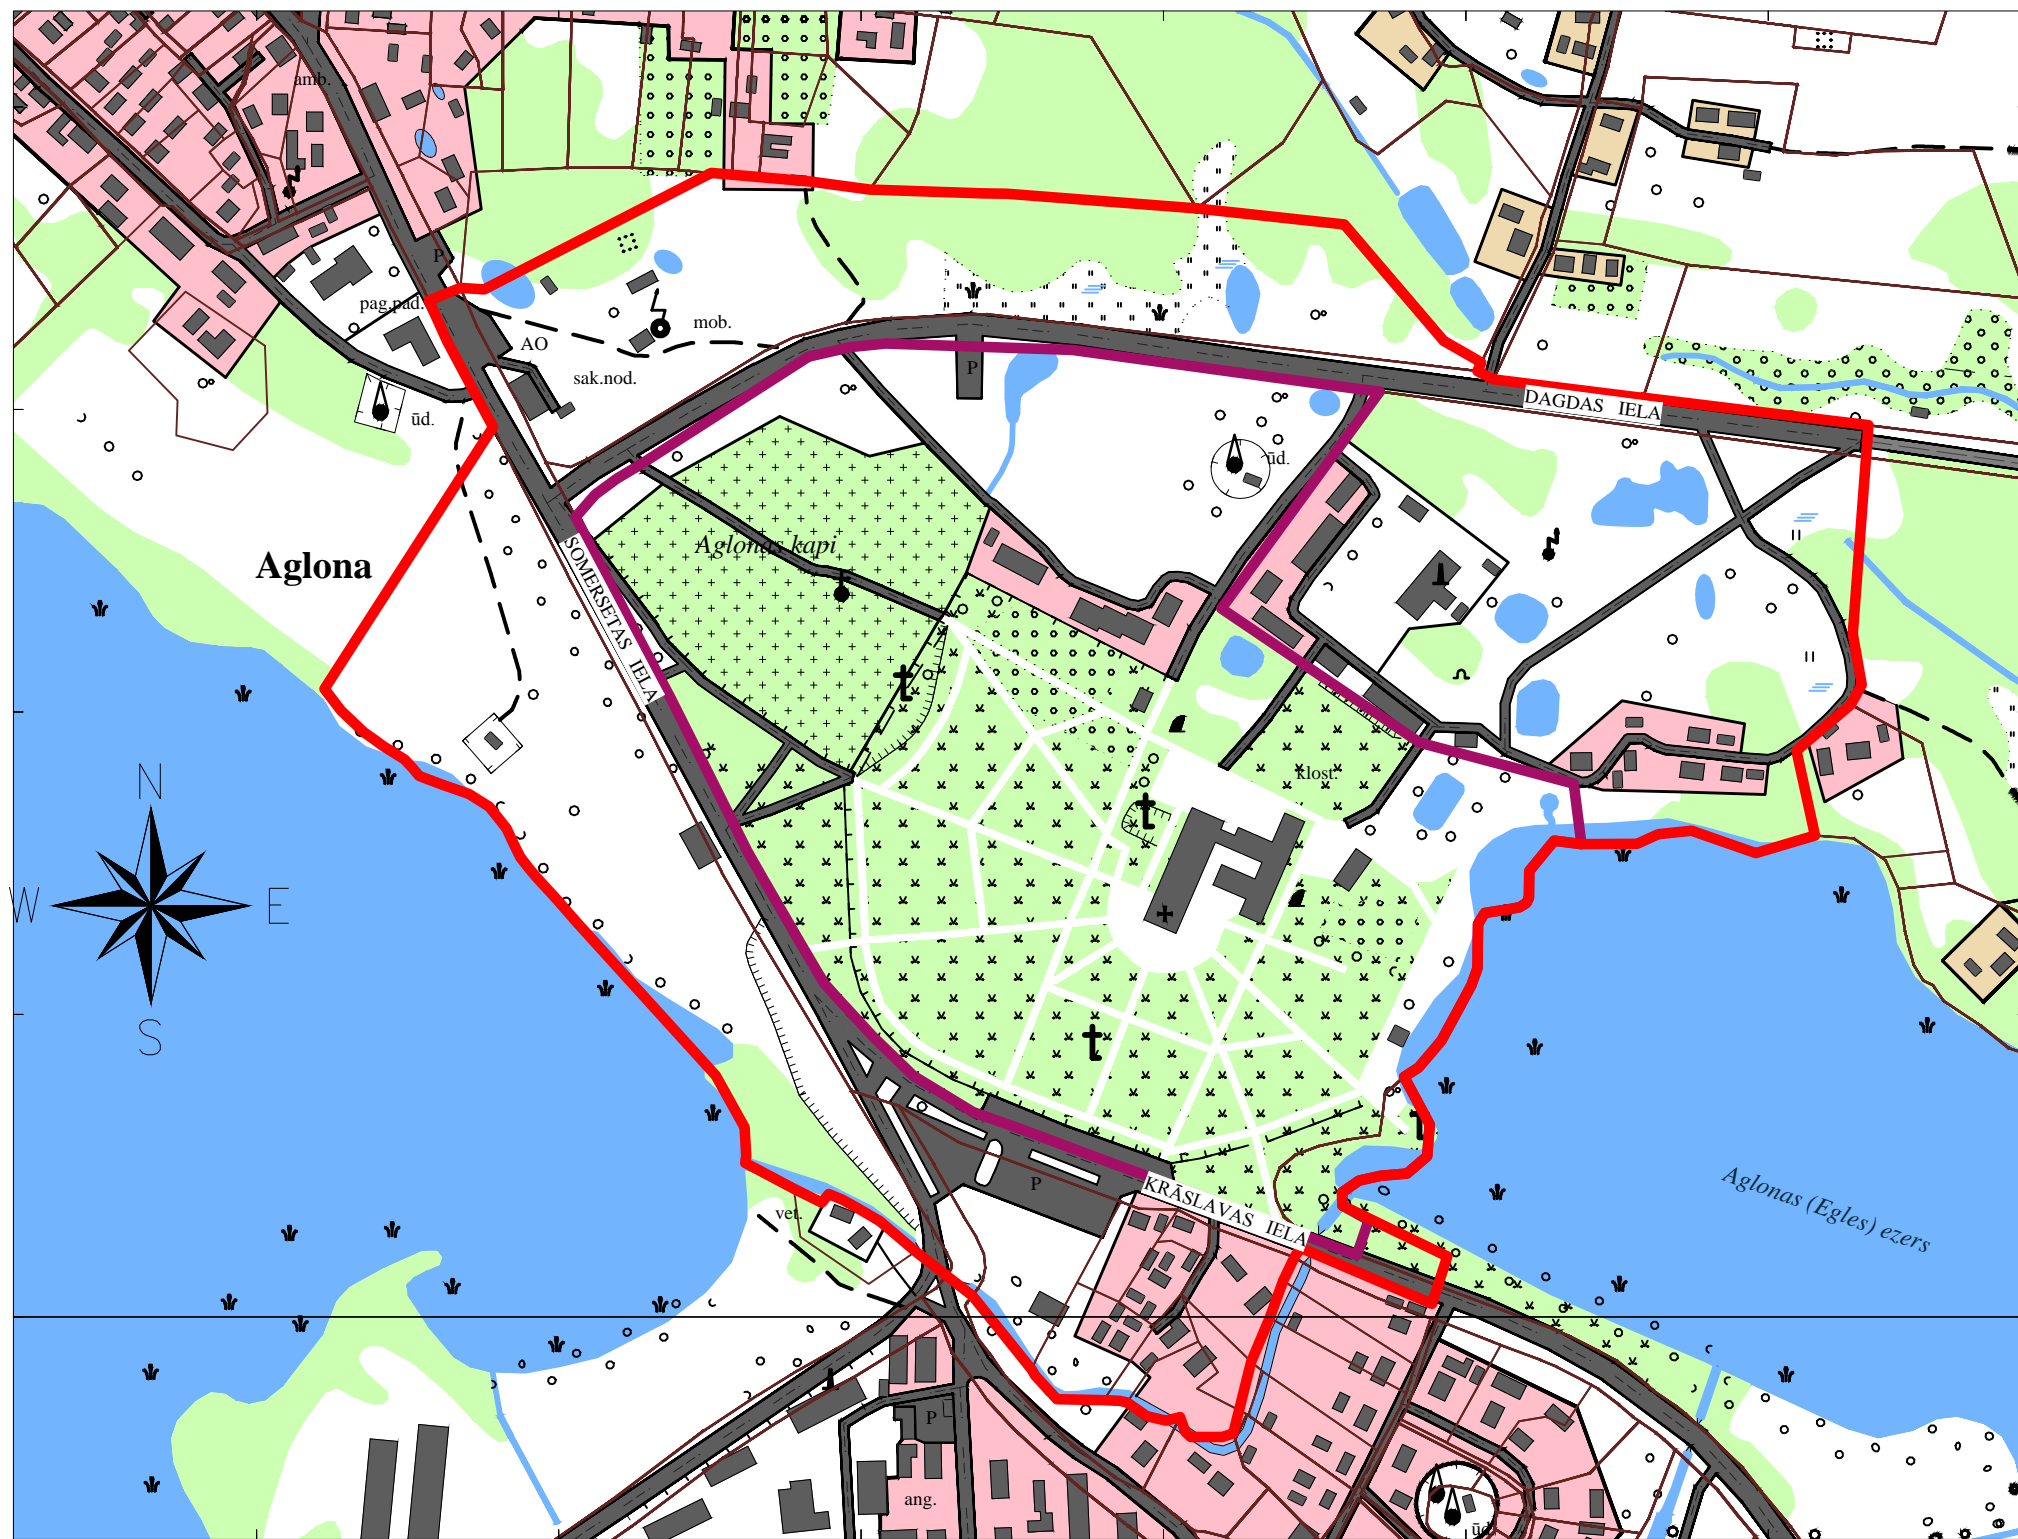

224000.0000

224000.0000

Latvijas koordinātu sistema LKS-92
 Transversālā Merkatora projekcija (TM-1993)
 Ass meridiāns 24 00 E
 Mēroga koeficients 0,9996
 Attālums starp koordinātu tīkla līnijām apvidū - 1 km, uz kartes - 10 cm,
 koordinātu tīkla līnijas uzrādītas atbilstoši mēroga 1:10 000 karšu lapām
 Kadastra informācija attēlota pēc LR VZD Latgales reģionālās nodaļas 2011.g. datiem
 Kartes pamatne attēlota izmantojot Valsts aģentūras IĢIA
 2007.- 2008.g. vienkāršoto topogrāfisko karšu M 1:10 000 lapas



IEGULDĪJUMS TAVĀ NĀKOTNĒ!



Pasūtītājs: Aglonas novada dome
 Adrese: Somersetas iela 34, Aglona, LV-5304;
 Tālr., 65324573; fakss 65324573;
 e-pasts: padome@aglona.lv

Izstrādātājs: SIA Ķemers Business and Law Company



Adrese: Murdu iela 19A, Salacgrīva,
 Salacgrīvas novads, LV-4033

Izstr.vad. I.Valaine
 Izstrādāja I.Gleizde

Objekts:
Aglonas novada teritorijas plānojums 2013.-2025.gadam

AGLONAS NOVADA
 Valsts nozīmes kultūras pieminekļa
 Katoļu Bazilikas un klostera teritorija,
 Aizsardzības zonas priekšlikums

Stadija TP
 Mērogs 1:5 000
 Lapa GP-14
 Lapas 18