





# PREIĻU PILSĒTAS FUNKCIONĀLĀ ZONĒJUMA KARTE

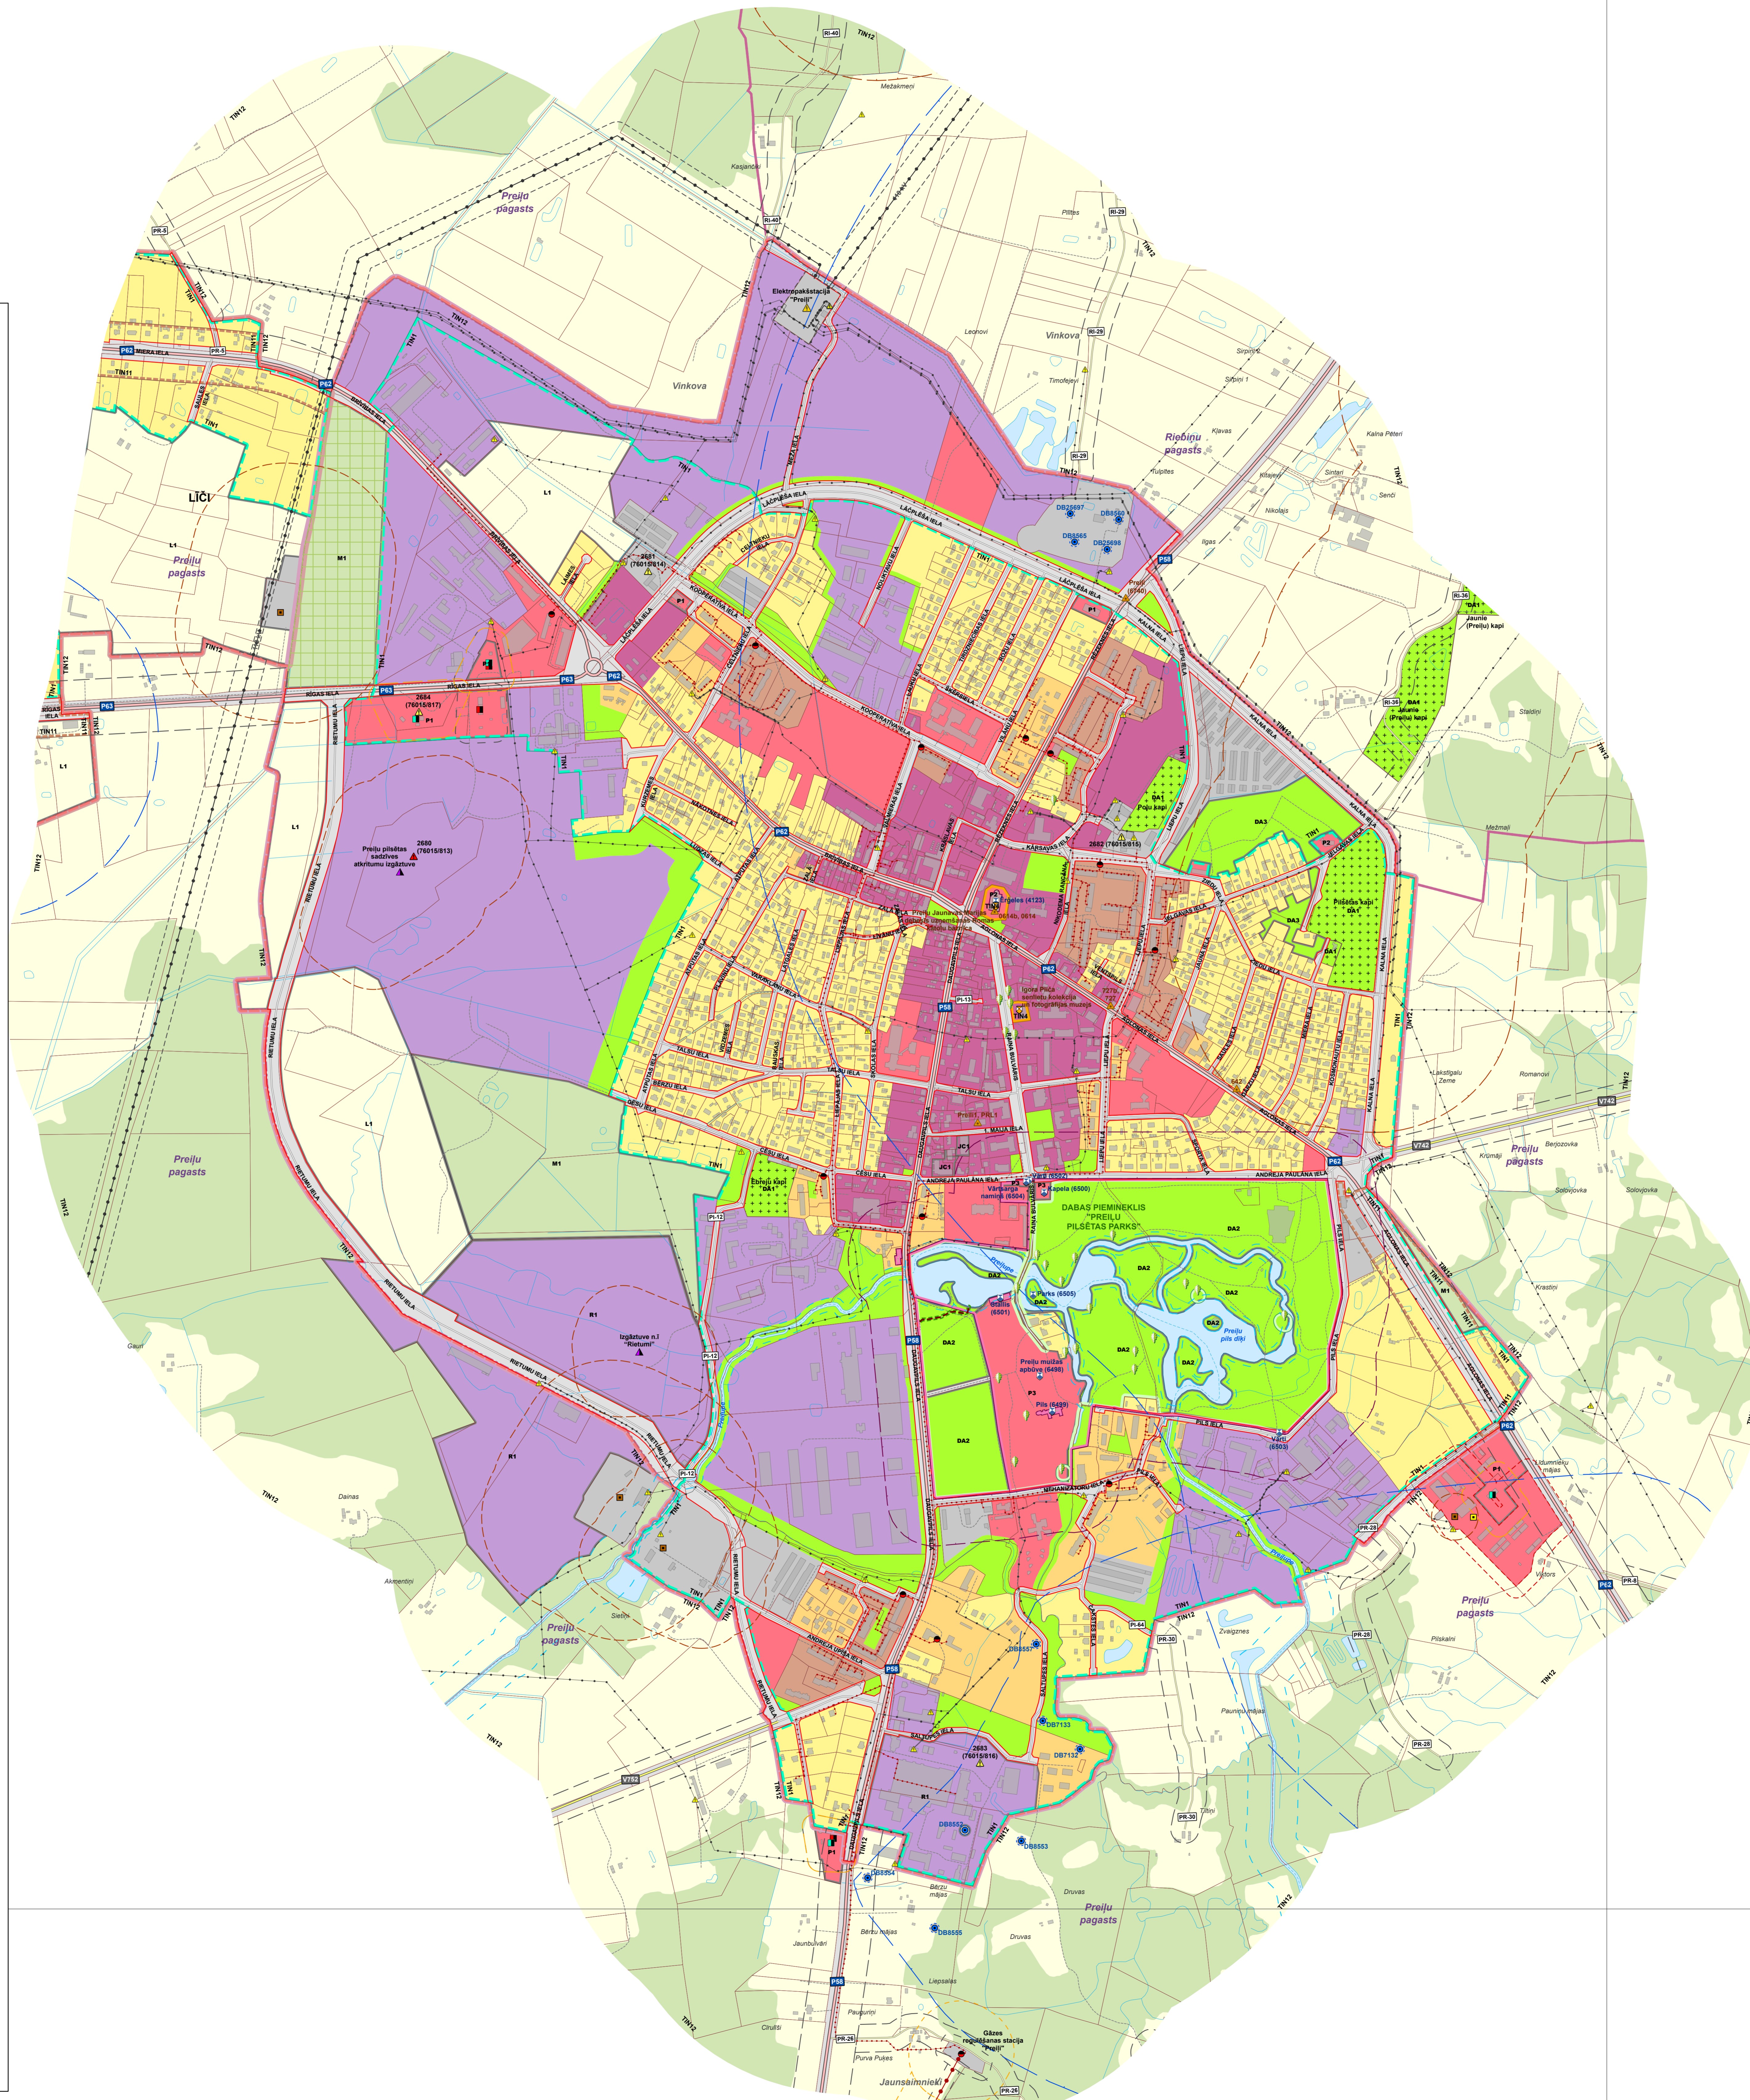

- APZĪMĒJUMI**
- FUNKCIONĀLAIS ZONĒJUMS**
- SAVRŪPMĀJU APBŪVES TERITORIJA (DZS)
  - MAZSTĀVU DZĪVOJAMĀS APBŪVES TERITORIJA (DZM)
  - DAUDZSTĀVU DZĪVOJAMĀS APBŪVES TERITORIJA (DZD)
  - PUBLISKĀS APBŪVES TERITORIJA (P)
  - PUBLISKĀS APBŪVES TERITORIJA AR TRANSPORTA APKOPES SERVISĀ OBJEKTIEM (P1)
  - PUBLISKĀS APBŪVES TERITORIJA AR RELIĢIŠKU KULTŪRVĒSTURISKU VĒRTĪBU (P2)
  - PUBLISKĀS APBŪVES TERITORIJA AR SMAGĀS RŪPNIECĪBAS UN PIRMAPSTRĀDES UZŅĒMUMU APBŪVI (R1)
  - TEHNISKĀS APBŪVES TERITORIJA (TA)
  - TRANSPORTA INFRASTRUKTŪRAS TERITORIJA (TR)
  - DABAS UN APSTĀDĪJUMU TERITORIJA (DA)
  - DABAS UN APSTĀDĪJUMU TERITORIJA KAPSĒTĀM (DA1)
  - DABAS UN APSTĀDĪJUMU TERITORIJA AR KULTŪRVĒSTURISKU VĒRTĪBU (DA2)
  - DABAS UN APSTĀDĪJUMU TERITORIJA MAZDĀRŽĪNIEM (DAS)
  - MEŽU TERITORIJA (M)
  - MEŽU TERITORIJA PILSĒTĀ UN CIEMOS (M1)
  - LAUKSAIMNIECĪBAS TERITORIJA (L)
  - LAUKSAIMNIECĪBAS TERITORIJA PILSĒTĀ UN CIEMOS (L1)
  - ŪDEŅU TERITORIJA (Ū)
- TERITORIJAS AR ĪPAŠIEM NOTEIKUMIEM (TIN)**
- TERITORIJA, KURĀ IERĪKO CENTRALIZĒTAS ŪDENSĀPĀGĀDES UN KANALIZĀCIJAS SISTĒMAS (TIN1)
  - TERITORIJA, KURĀ BŪVNIECĪBU SASKANO AR VSIA "LATVIJAS VALSTS CEĻI" (TIN11)
  - TERITORIJA, KURĀ AIZLIETA VĒJA ELEKTROSTĀCIJU, KURU JAU DA LIELĀKA PAR 20 KW, BŪVNIECĪBĀ (TIN12)
  - VIETĒJAS NOZĪMES KULTŪRVĒSTURISKĀS TERITORIJAS (TIN4)
- APGRŪTINĀTĀS TERITORIJAS (AIZSARGJOSLAS)**
- STINGRA REŽĪMA VIDES UN DABAS RESURSU AIZSARGJOSLAS TERITORIJA AP ŪDENS NĒMŠANĀS VIETĀM
  - KĪMISKĀS AIZSARGJOSLAS TERITORIJA AP ŪDENS NĒMŠANĀS VIETĀM
  - VIDES UN DABAS RESURSU AIZSARGJOSLAS (AIZSARGJOSLAS ZONAS) TERITORIJA AP KULTŪRAS PIEMINEKĻIEM
  - SANITĀRĀS AIZSARGJOSLAS AP ATKRITUMU UN NOTEKŪDEŅU PĀRSTRĀDES UN UZGLABĀŠANĀS VIETĀM
  - SANITĀRĀS AIZSARGJOSLAS TERITORIJA AP KAPSĒTU
  - DROŠĪBAS AIZSARGJOSLAS TERITORIJA AP NAFTAS PRODUKTU UN BĪSTAMU KĪMISKO VIELU ATRAŠANĀS VIETĀM
  - DROŠĪBAS AIZSARGJOSLAS TERITORIJA AP GĀZES PĀRVADES INFRASTRUKTŪRAS OBJEKTIEM
  - EKSPLUĀTĀCIJAS AIZSARGJOSLAS TERITORIJA AP VALSTS AIZSARGJOSLAS TERITORIJAS
  - EKSPLUĀTĀCIJAS AIZSARGJOSLAS TERITORIJA AP GĀZESVADĪEM, GĀZAPĀGĀDES IEKĀRTĀM UN BŪVĒM, GĀZES NOLĪKTĀVĀM UN KRĀTŪVĒM
  - EKSPLUĀTĀCIJAS AIZSARGJOSLAS TERITORIJA GAR ELEKTRISKĀJIEM TĪKĻIEM
  - EKSPLUĀTĀCIJAS AIZSARGJOSLAS TERITORIJA GAR IELU VAI CEĻU – SARKANĀ LĪNIJĀ
- APGRŪTINĀTĀS TERITORIJAS (ZONAS)**
- VALSTS AIZSARGJAMĀ KULTŪRAS PIEMINEKĻA TERITORIJA
  - INFRASTRUKTŪRA, KĀS PAREDZĒTA SABIEDRĪBAS PIEKĻUVEI PUBLISKĀI TERITORIJAI
- AIZSARGJAMĀS DABAS TERITORIJAS**
- DABAS PIEMINEKĻA TERITORIJA
  - PAŠVALDĪBAS IZVEIDOTA AIZSARGJAMĀ DABAS PIEMINEKĻA TERITORIJA
- KULTŪRVĒSTURISKAIS UN DABAS OBJEKTI**
- VALSTS AIZSARGJAMĀS KULTŪRAS PIEMINEKLIS
  - PAŠVALDĪBAS NOZĪMES KULTŪRVĒSTURISKI VĒRTĪGĀ EKA
  - AIZSARGJAMĀS KOKS (DĪŽKOKS)
- VALSTS AIZSARGJOSLAS OBJEKTI**
- VALSTS AIZSARGJOSLAS OBJEKTS
- ĢEODEZISKĀ TĪKLA PUNKTI**
- VALSTS ĢEODEZISKĀ TĪKLA PUNKTS
- RISKA OBJEKTI**
- NOTEKŪDEŅU ATTĪRĪŠANĀS IETAISE
  - DEGVIELAS UZPILDES STACIJA
  - ATKRITUMU IZGĀZĪTUVE
  - PIESĀRŅOTA VIETA
  - POTENCIĀLI PIESĀRŅOTA VIETA
- INŽENIERBŪVJU PUNKTVEIDA OBJEKTI**
- PAZEMES ŪDENS NĒMŠANĀS VIETA
  - GĀZES APĀGĀDES TĪKLU INFRASTRUKTŪRAS OBJEKTS
  - AUTOMOBĪĻU GĀZES UZPILDES STACIJA
  - ELEKTRISKO TĪKLU TRANSFORMATORU APAKŠSTACIJA
  - ELEKTRISKO TĪKLU SADEĀLES IEKĀRTA
- INŽENIERBŪVJU LĪNĪVEIDA OBJEKTI**
- 110 KV ELEKTROLĪNIJA
  - 20 KV ELEKTROLĪNIJA
  - MAGISTRĀLAIS (PĀRVADES) GĀZESVADS
  - ZEMĀ UN VIDĒJĀ SPIEDIENA GĀZESVADS
- TRANSPORTA INFRASTRUKTŪRA**
- VALSTS REĢIONĀLAIS AUTOCEĻS
  - VALSTS VIETĒJĀIS AUTOCEĻS
  - PAŠVALDĪBAS CEĻS
  - IELA, CEĻS (PILSĒTĀ/CIEMĀ)
  - CITS CEĻS
  - PUBLISKĀ PIEKĻUVE PIE EZERA VAI UPES
- CITI APZĪMĒJUMI**
- PLĀNOJUMA (NOVADA) ROBEŽA
  - PAGASTA ROBEŽA
  - PILSĒTAS ROBEŽA
  - CIEMA ROBEŽA
  - ZEMES VIENĪBAS (KADASTRA) ROBEŽA
  - ĒKA, BŪVE
  - KRASTA LĪNIJA
  - ŪDENSTECES ASS

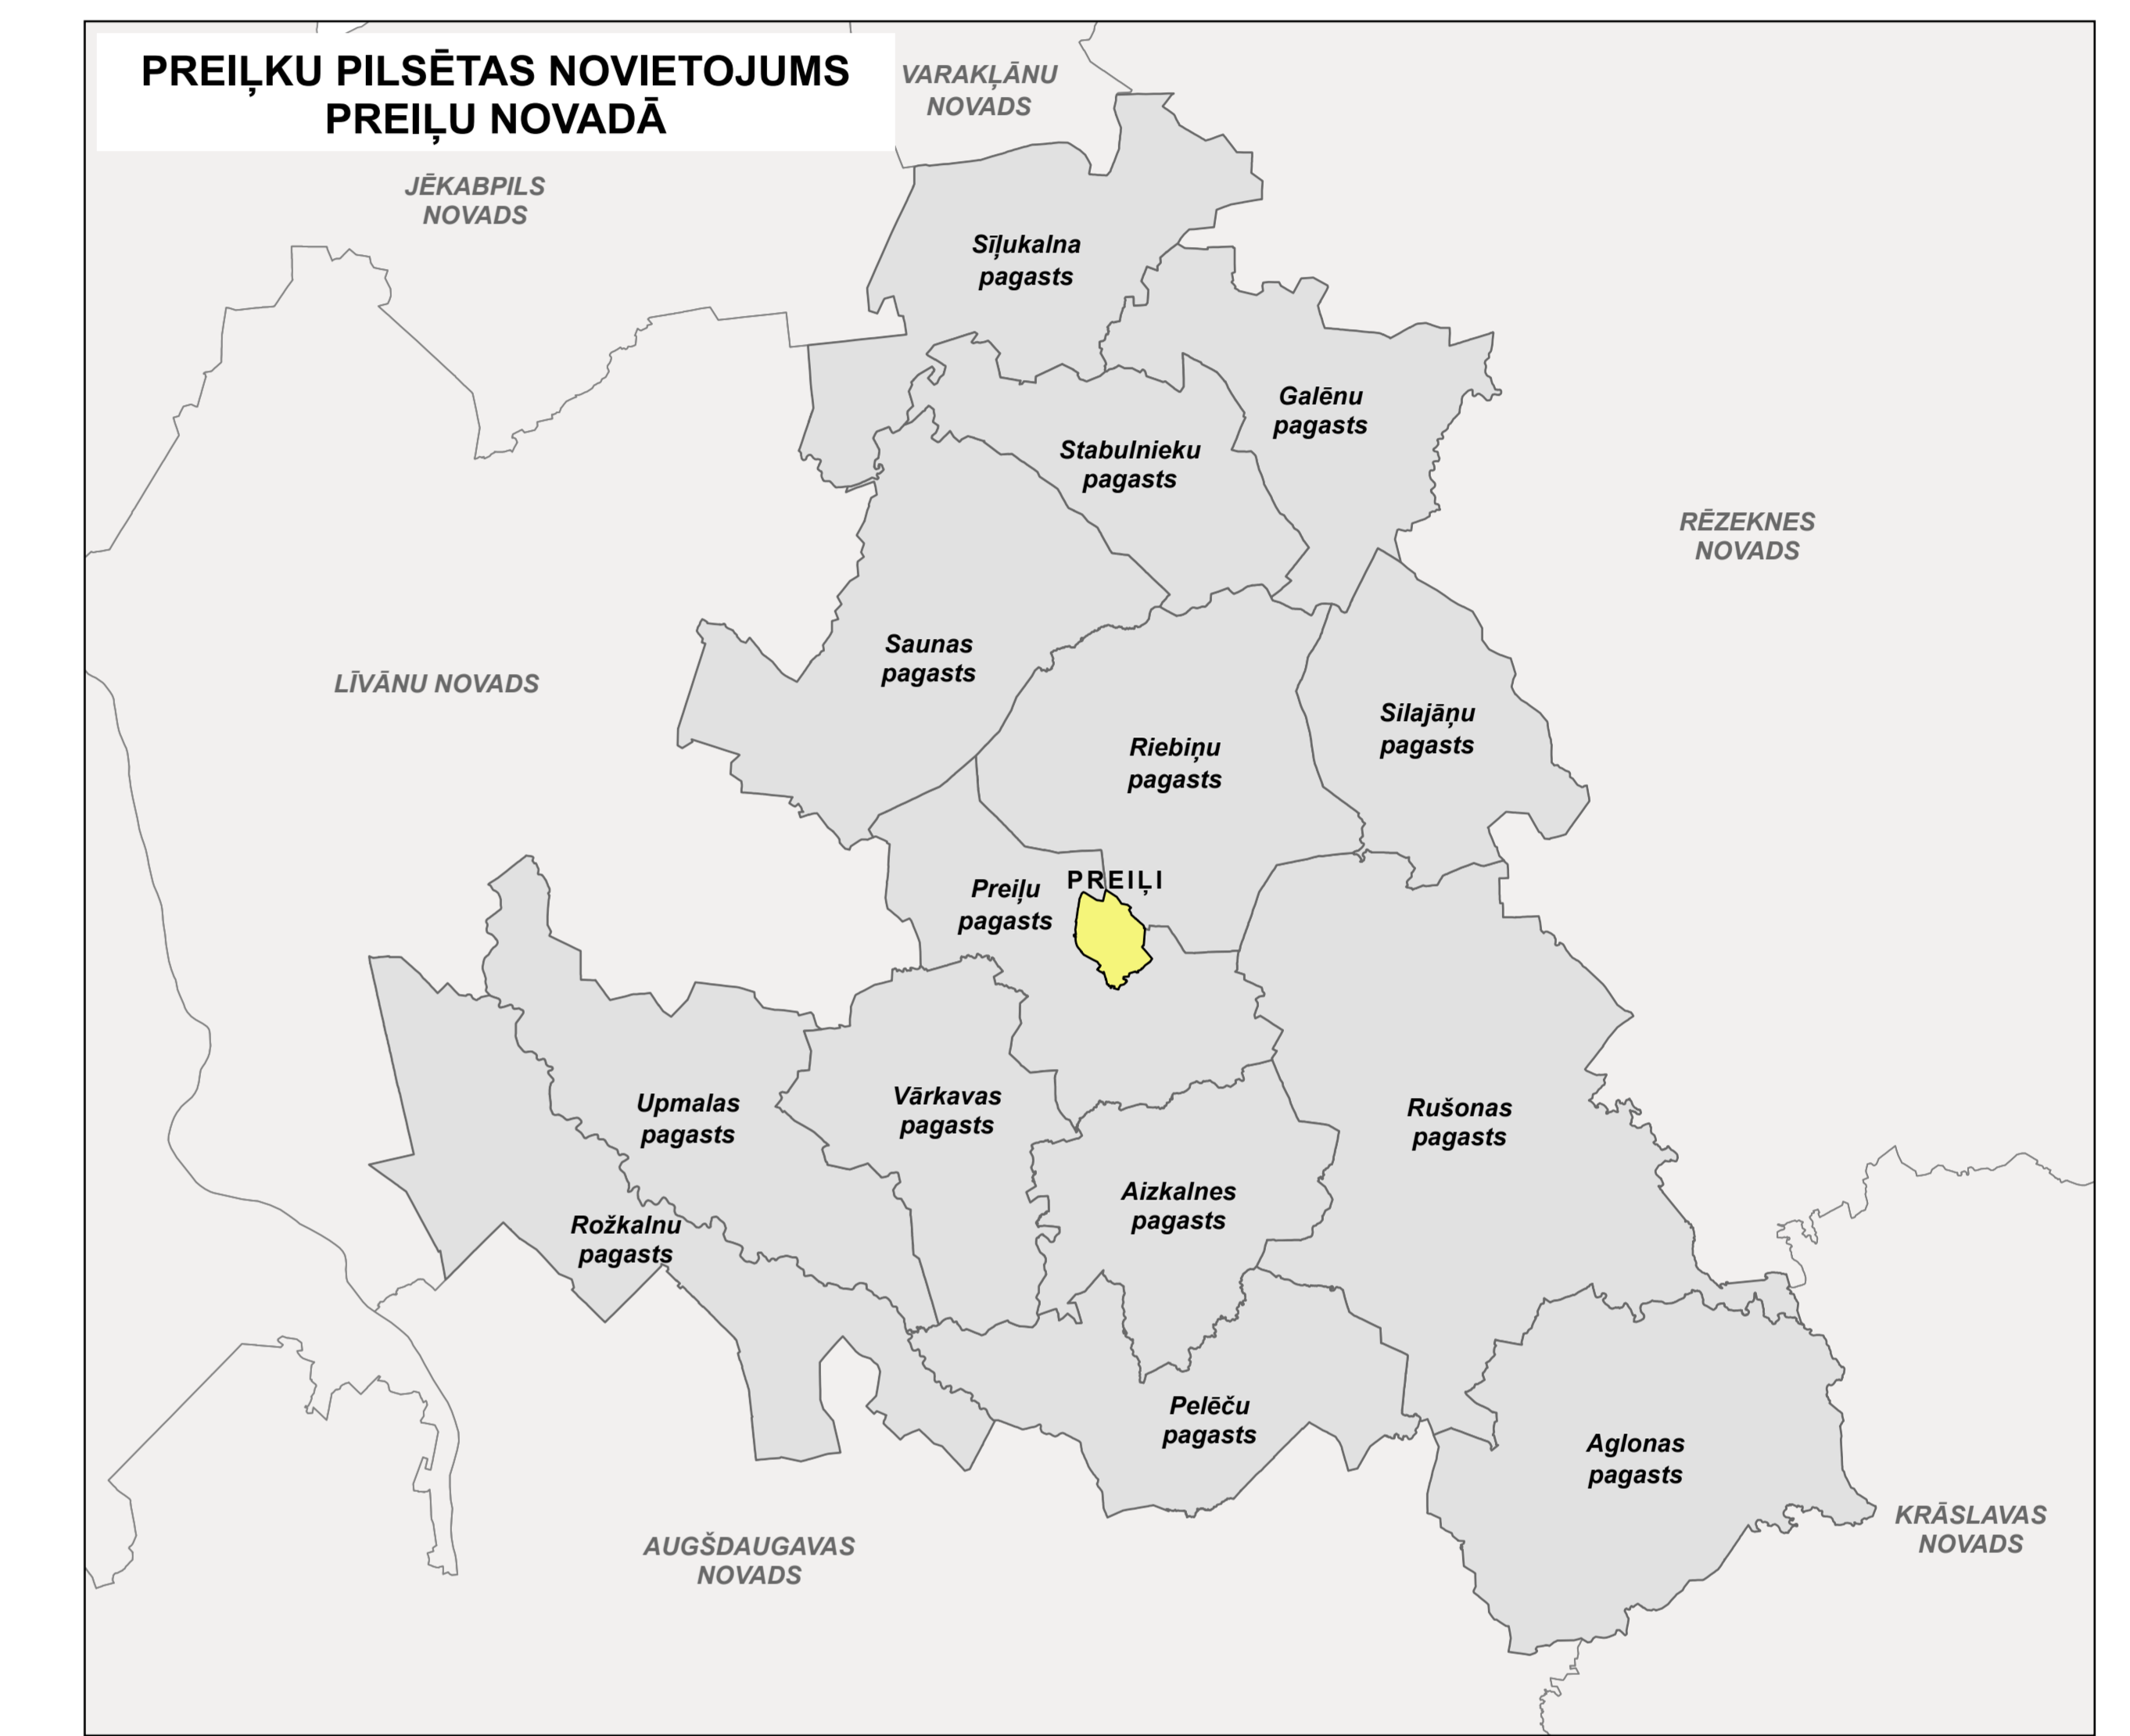

Kartes mērogs 1:5 000  
 Mēroga noteiktība 1:10 000  
 Izdrukas mērogs samazināts

Latvijas koordinātu sistēma (LKS-1992)  
 Transversālā Merkatora projekcija (TM-1993)  
 Ass meridiāns: 24°00'E  
 Mēroga koeficients: 0,9996  
 Atļūuma mērvienība: metrs  
 Koordinātu sistēmas atskailes punkts: 500 000 m (no ass meridiāna) un 0 m (no ekvatora)  
 Elipsoidis: GRS-80  
 Atļūums starp koordinātu tīkla līnijām aptuveni - 5 km, koordinātu tīkla līnijas uzrādītas atbilstoši 1:10 000 karšu lapaīm

Datu sagatavošanā izmantoti:  
 Topogrāfiskā karte mēroga 1:10 000, Latvijas Ģeotelpiskā informācijas aģentūra, 2019. - 2020. gads (4. izdevums) un 2021. - 2022. gads (4. izdevums DFDD)  
 Ortofoto karte mēroga 1:10 000, Latvijas Ģeotelpiskā informācijas aģentūra, 2020. - 2021. gads (7. cikls)  
 Kadastra informācija, Valsts Zemes dienests, 2024. gada oktobris

## PREIĻU NOVADA PREIĻU PILSĒTAS TERITORIJAS FUNKCIONĀLĀ ZONĒJUMA KARTE

	Vārds, Uzvārds	Datums	Paraksts
Teritorijas plānojuma izstrādes vadītāja	Tatjana Kārklīniece		
Projekta vadītāja, teritorijas plānotāja	Santa Pētersone		
Teritorijas plānotājs	Ivo Narbutis		
Kartogrāfs	Jānis Ozols		

PASŪTĪTĀJS	IZSTRĀDĀTĀJS
<p>Preiļi novada pašvaldība            Raina bulvāris 19, Preiļi, Preiļu novads, LV-5301            Tālr.: +371 65322766            e-pasts: dome@preili.lv</p>	<p>SIA "REĢIONĀLIE PROJEKTI"            Rūpniecības iela 32b-2, Rīgā, LV-1045            Tālr.: +371 67320809            e-pasts: birojs@rp.lv</p>