


PROJEKTĒJAMO INŽENIERTĪKLU APZĪMĒJUMI


	Projektējams ražošanas kanalizācijas spiedvads
	Projektējamo attīrīto notekūdeņu trase
	Projektējama sadzīves kanalizācija
	Projektējams 0,4 kV elektrokabelis
	Projektējama lietus ūdens kanalizācija no laukumiem ar cieto segumu
	Projektējams pazemes gāzes vads

- Lietotie apzīmējumi:**
- Esošās ēkas, lietošanas veida maiņa jaunputnu novietne
 - Jaunbūvējamas jaunputnu kūtis
 - Brīvās turēšanas dējējvistu kūtis
 - Palīgēkas
 - Notekūdeņu attīrīšanas iekārta
 - Netīrā transporta zona
 - Tīrā transporta zona
 - ēkas/būves numerācija
 - jaunveidojams žogs ap brīvās turēšanas zonu
 - Attīrīšanas iekārtu aizsargjosla

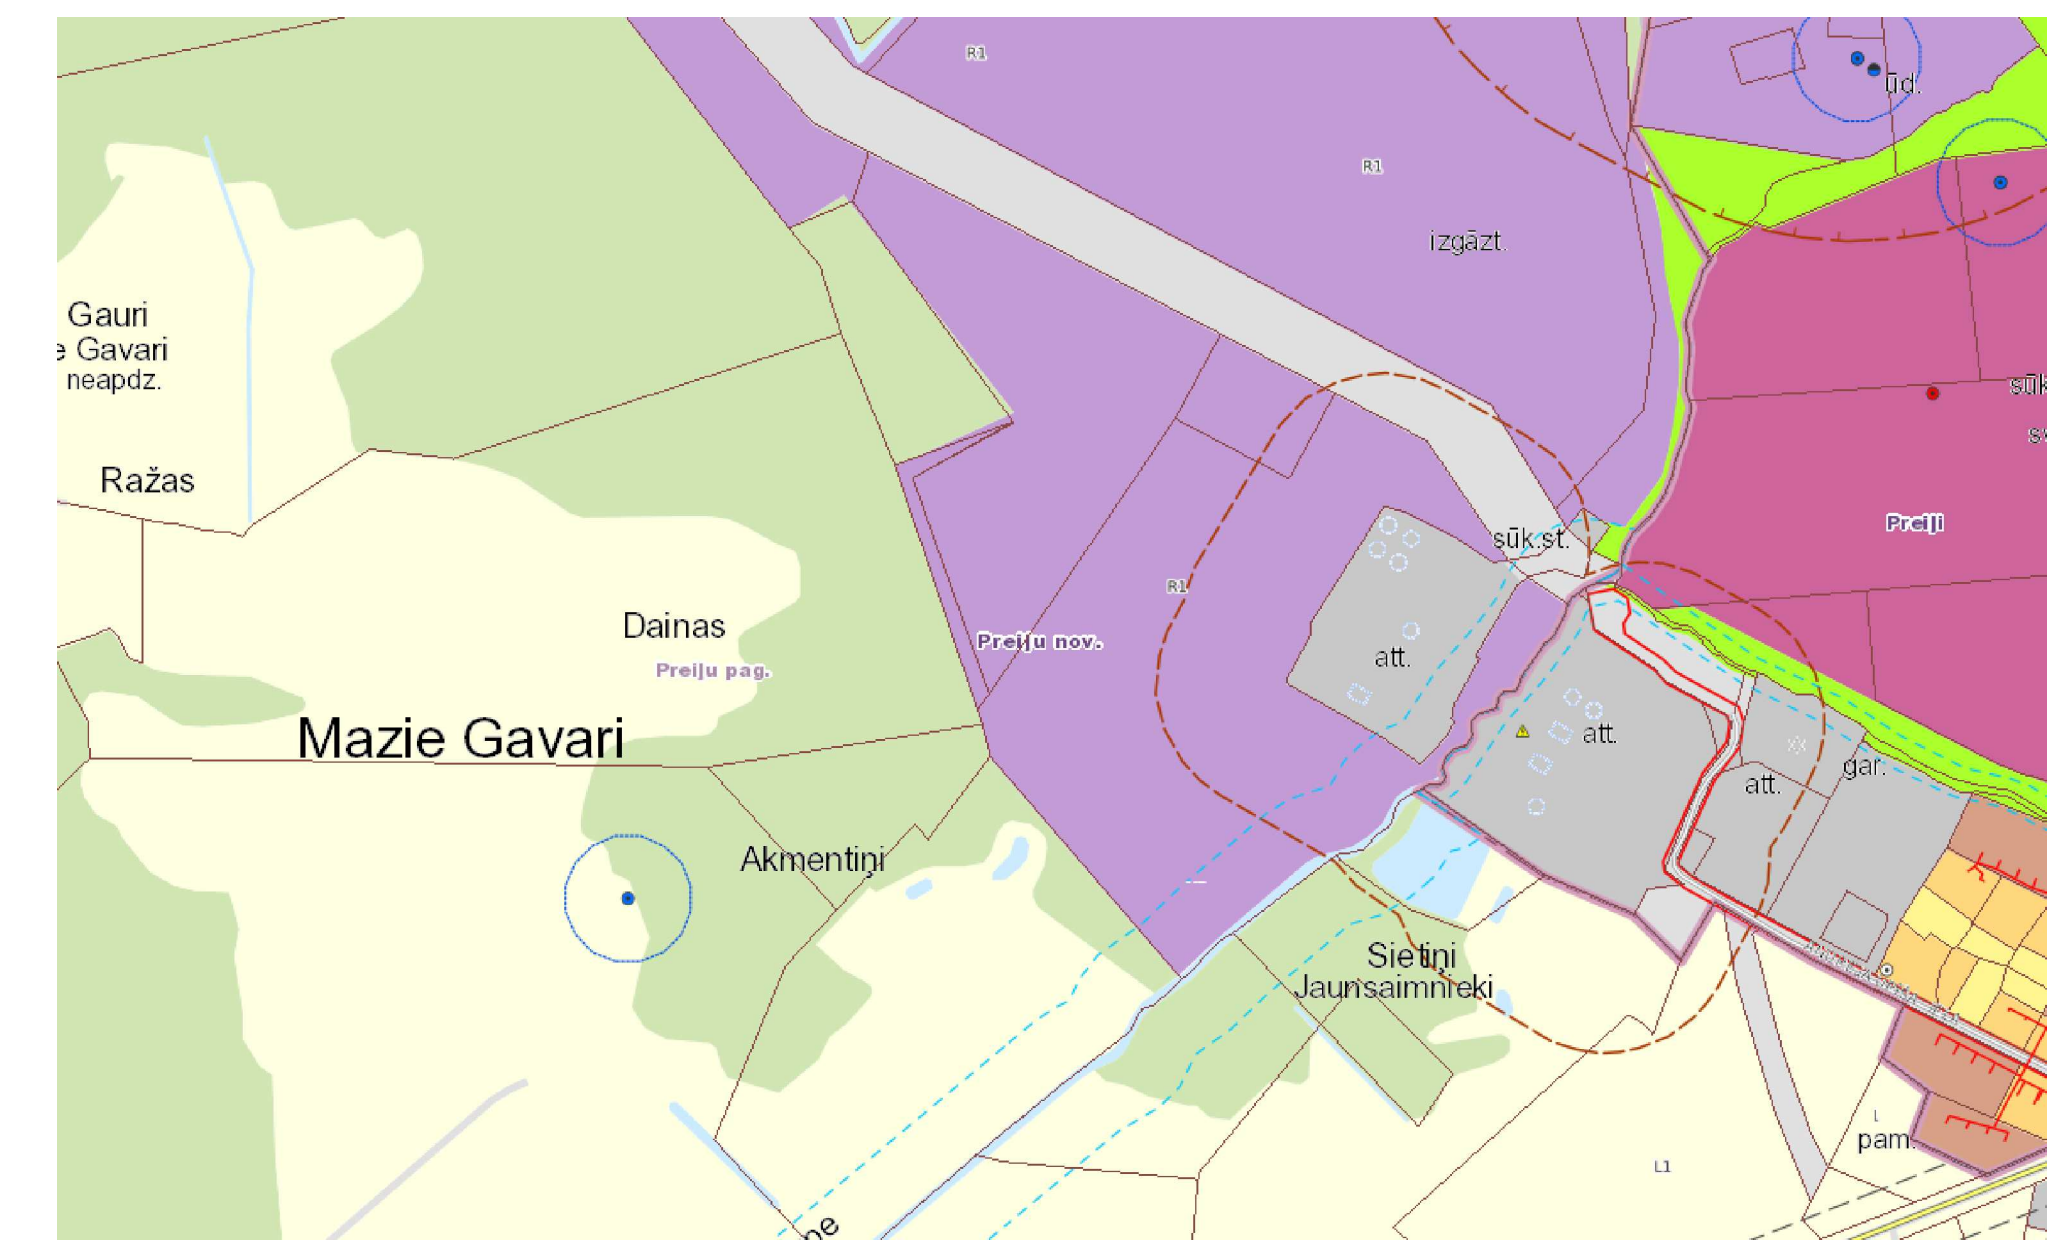

Ēku galvenie raksturojošie rādītāji:

Nr. pēc ģenpl.	Nosaukums	Piezīmes
1	Noliktava	Esoša ēka, lietošanas veida maiņa
2	Noliktava	Esoša ēka, lietošanas veida maiņa
3	Jaunputnu kūtis	Jauna būvniecība
4	Jaunputnu kūtis	Jauna būvniecība
5	Jaunputnu kūtis	Jauna būvniecība
6	Brīvās turēšanas dējējvistu kūtis	Jauna būvniecība
7	Brīvās turēšanas dējējvistu kūtis	Jauna būvniecība
8	Kūtmēsu krātuve	Jauna būvniecība
9	Biogāzes patērētāja uzglabāšanas konteiners	Jauna būvniecība
10	Gāzes tvertnes	Jauna būvniecība
11	Notekūdeņu attīrīšanas iekārta	Jauna būvniecība

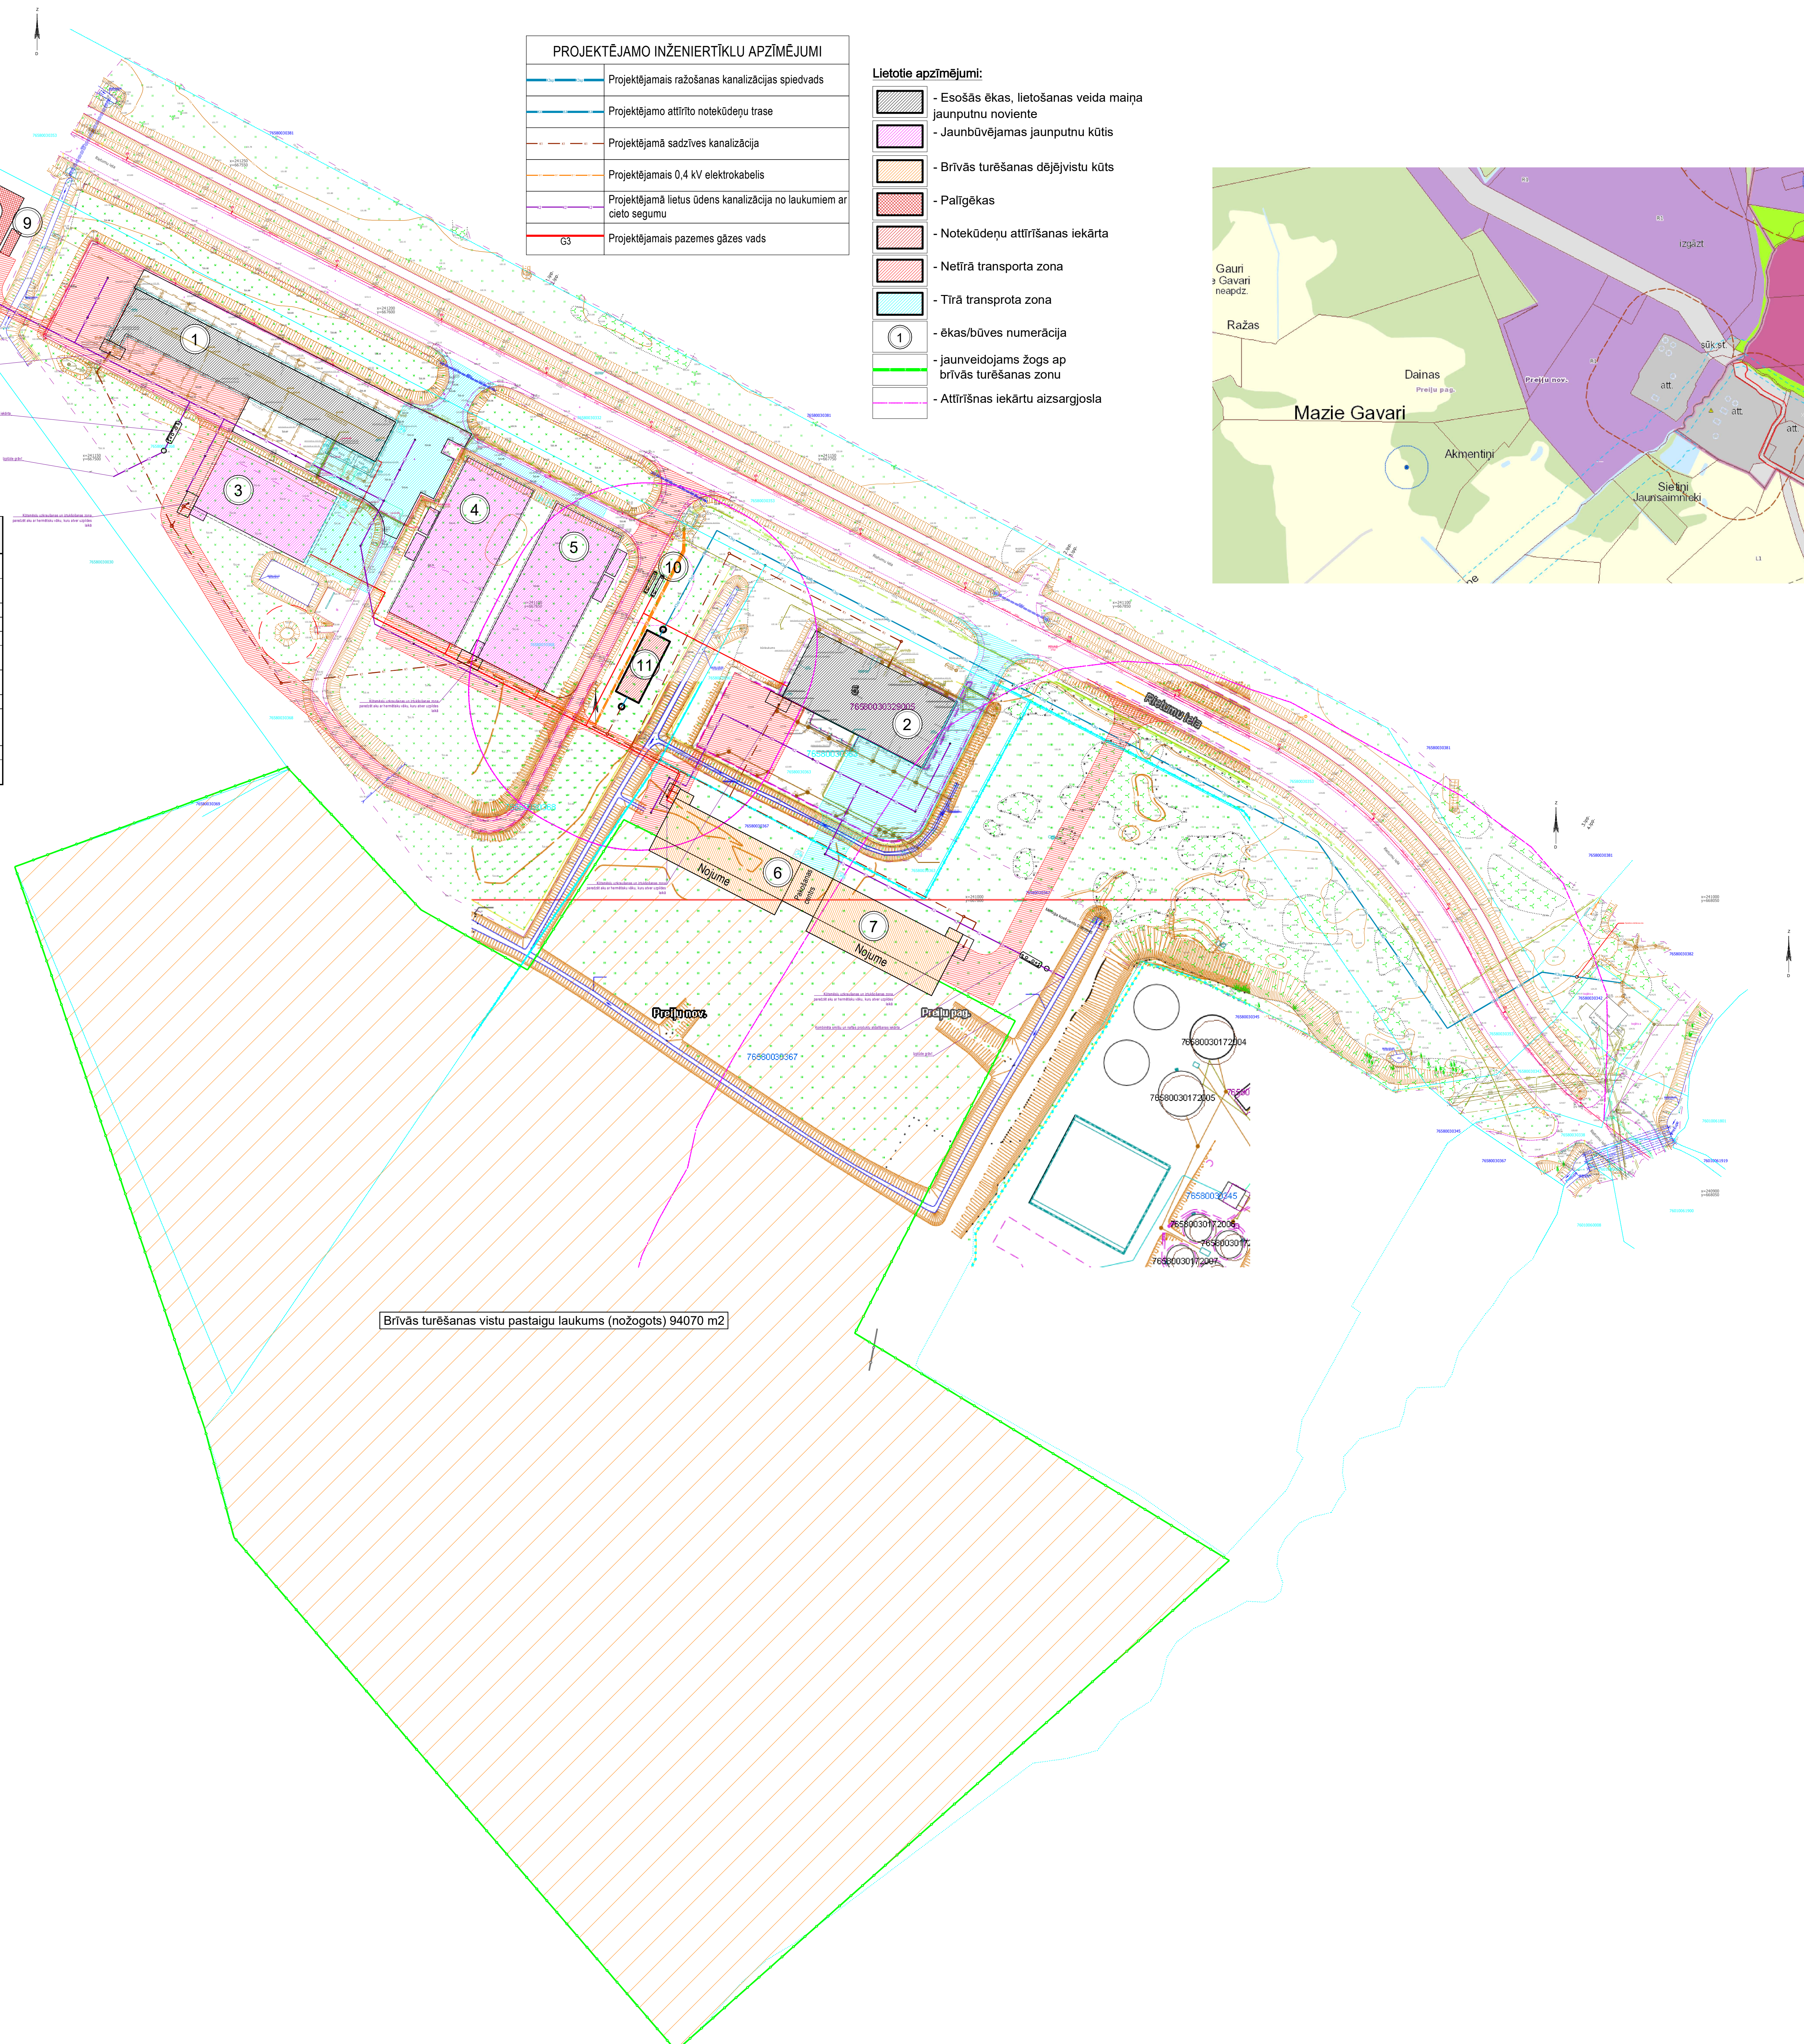

Brīvās turēšanas vistu pastaiņu laukums (nožogots) 94070 m²